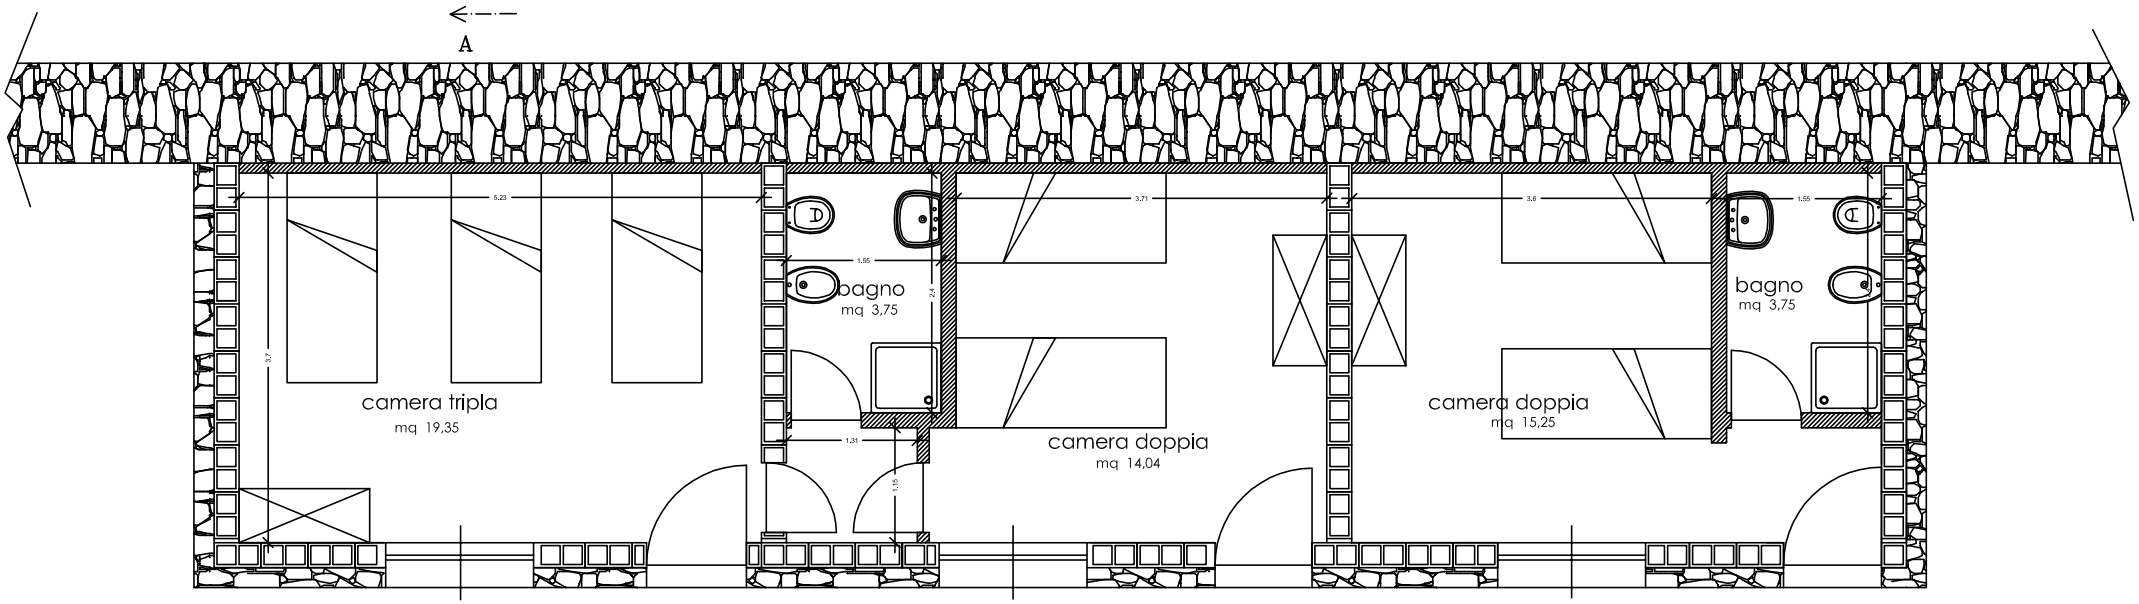

Pianta piano terra locali "ex porcilaia"

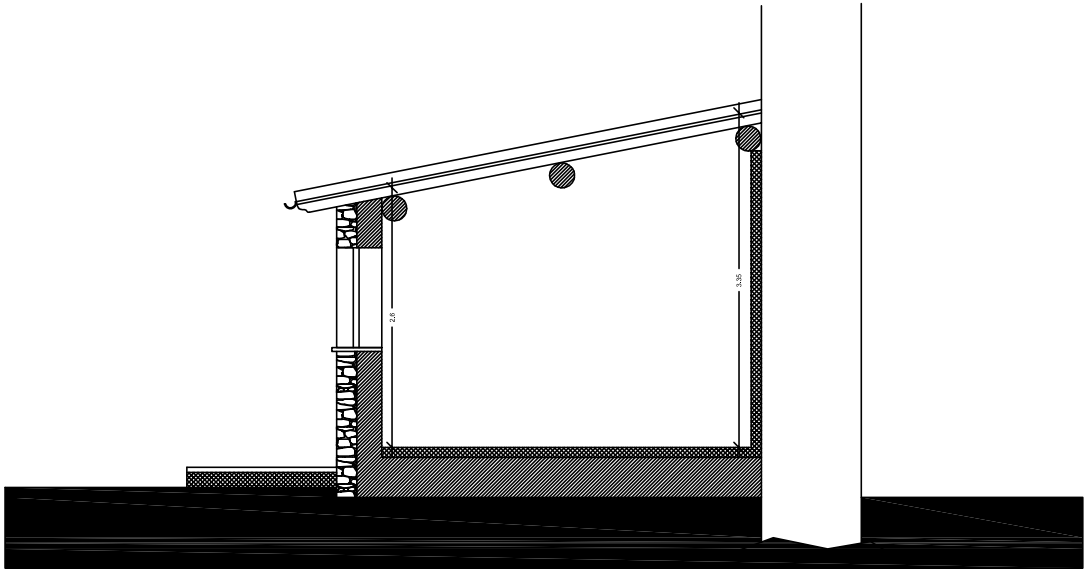

Sezione A-A'