



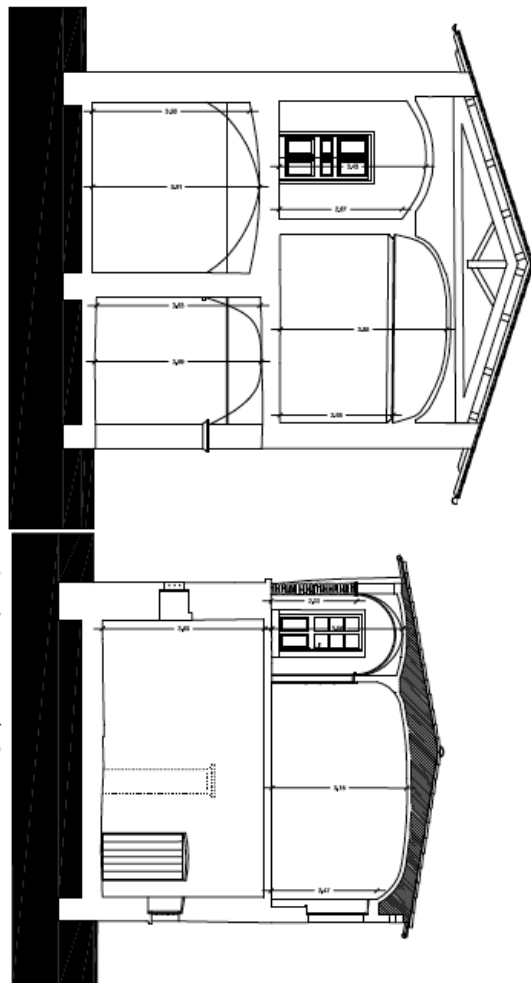

Sezione A-A' Convento

Sezione B-B' Convento

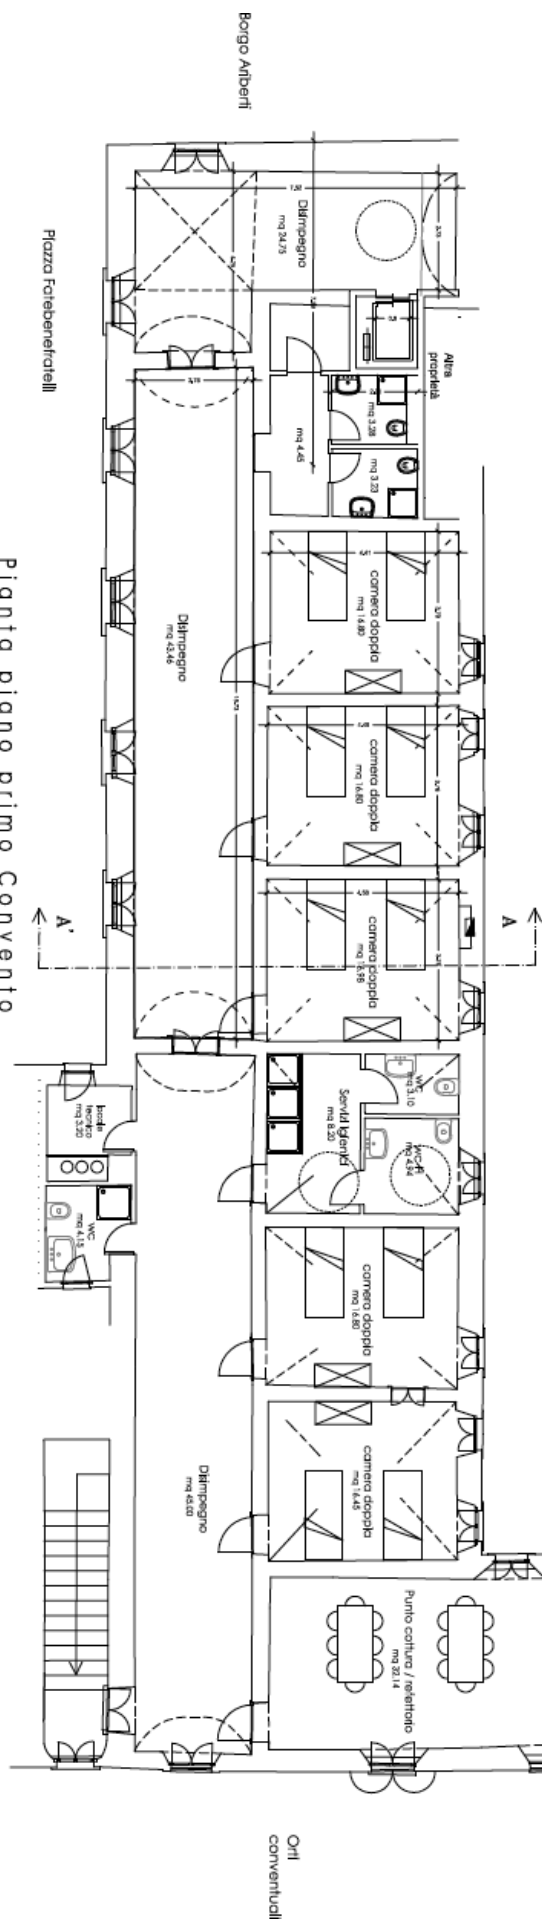

Pianta piano primo Convento