



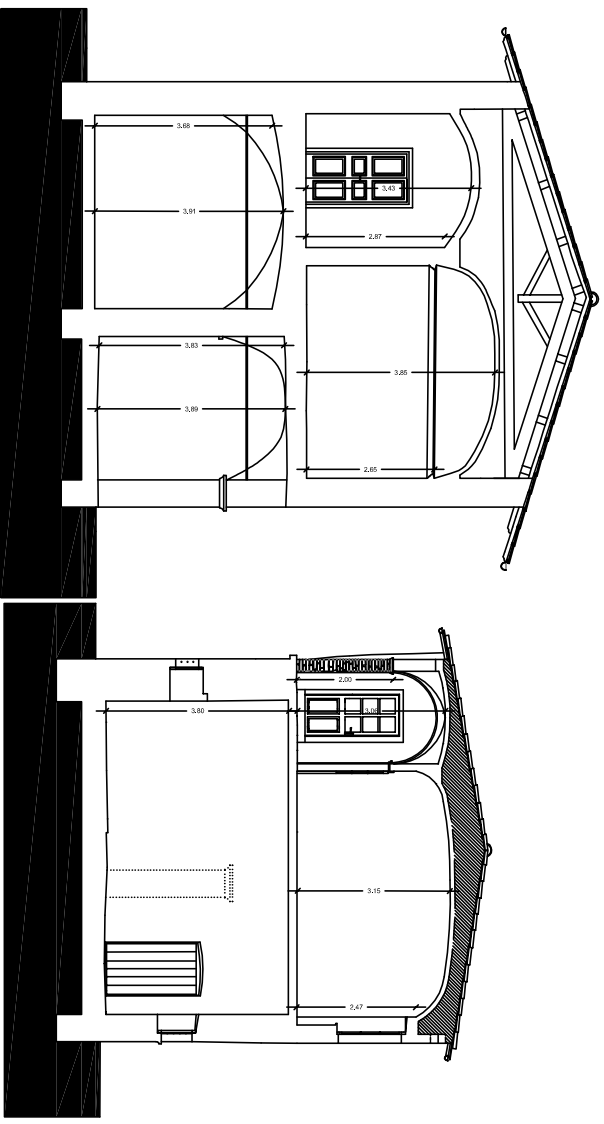

Sezione A-A' Convento

Sezione B-B' Convento

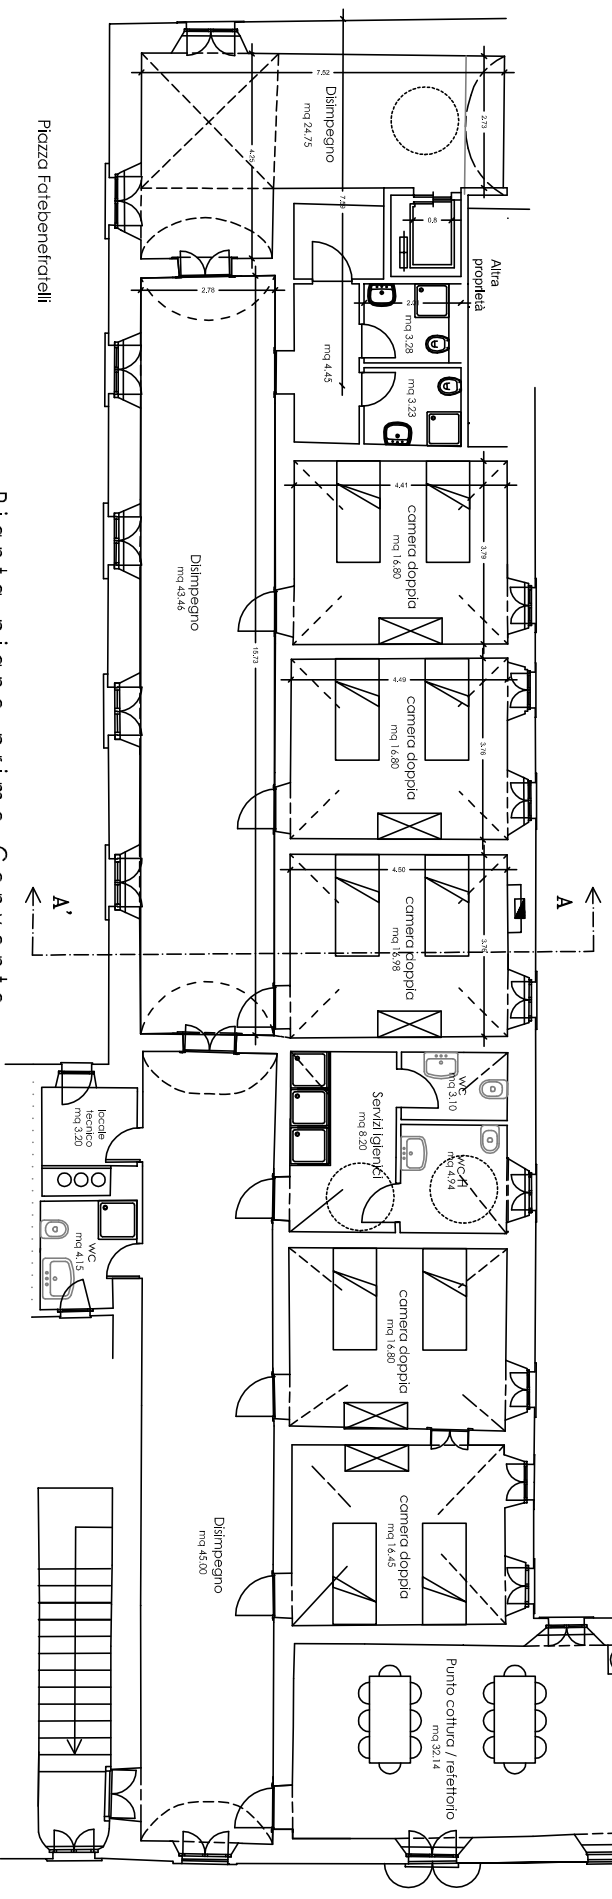

Piazza Fatebenefratelli

Pianta piano primo Convento

Borgo Arterti

Orti conventuali